КОМПЛЕКСНИЙ ПЛАН ПРОСТОРОВОГО РОЗВИТКУ ВІННИЦЬКОЇ МІСЬКОЇ ТЕРИТОРІАЛЬНОЇ ГРОМАДИ ТА ПРОЕКТ ВНЕСЕННЯ ЗМІН ДО ГЕНЕРАЛЬНОГО ПЛАНУ м. ВІННИЦЯ

СХЕМА ТРАНСПОРТНОЇ МОБІЛЬНОСТІ ТА ІНФРАСТРУКТУРИ. СХЕМА ПАСАЖИРСЬКОГО ТРАНСПОРТУ

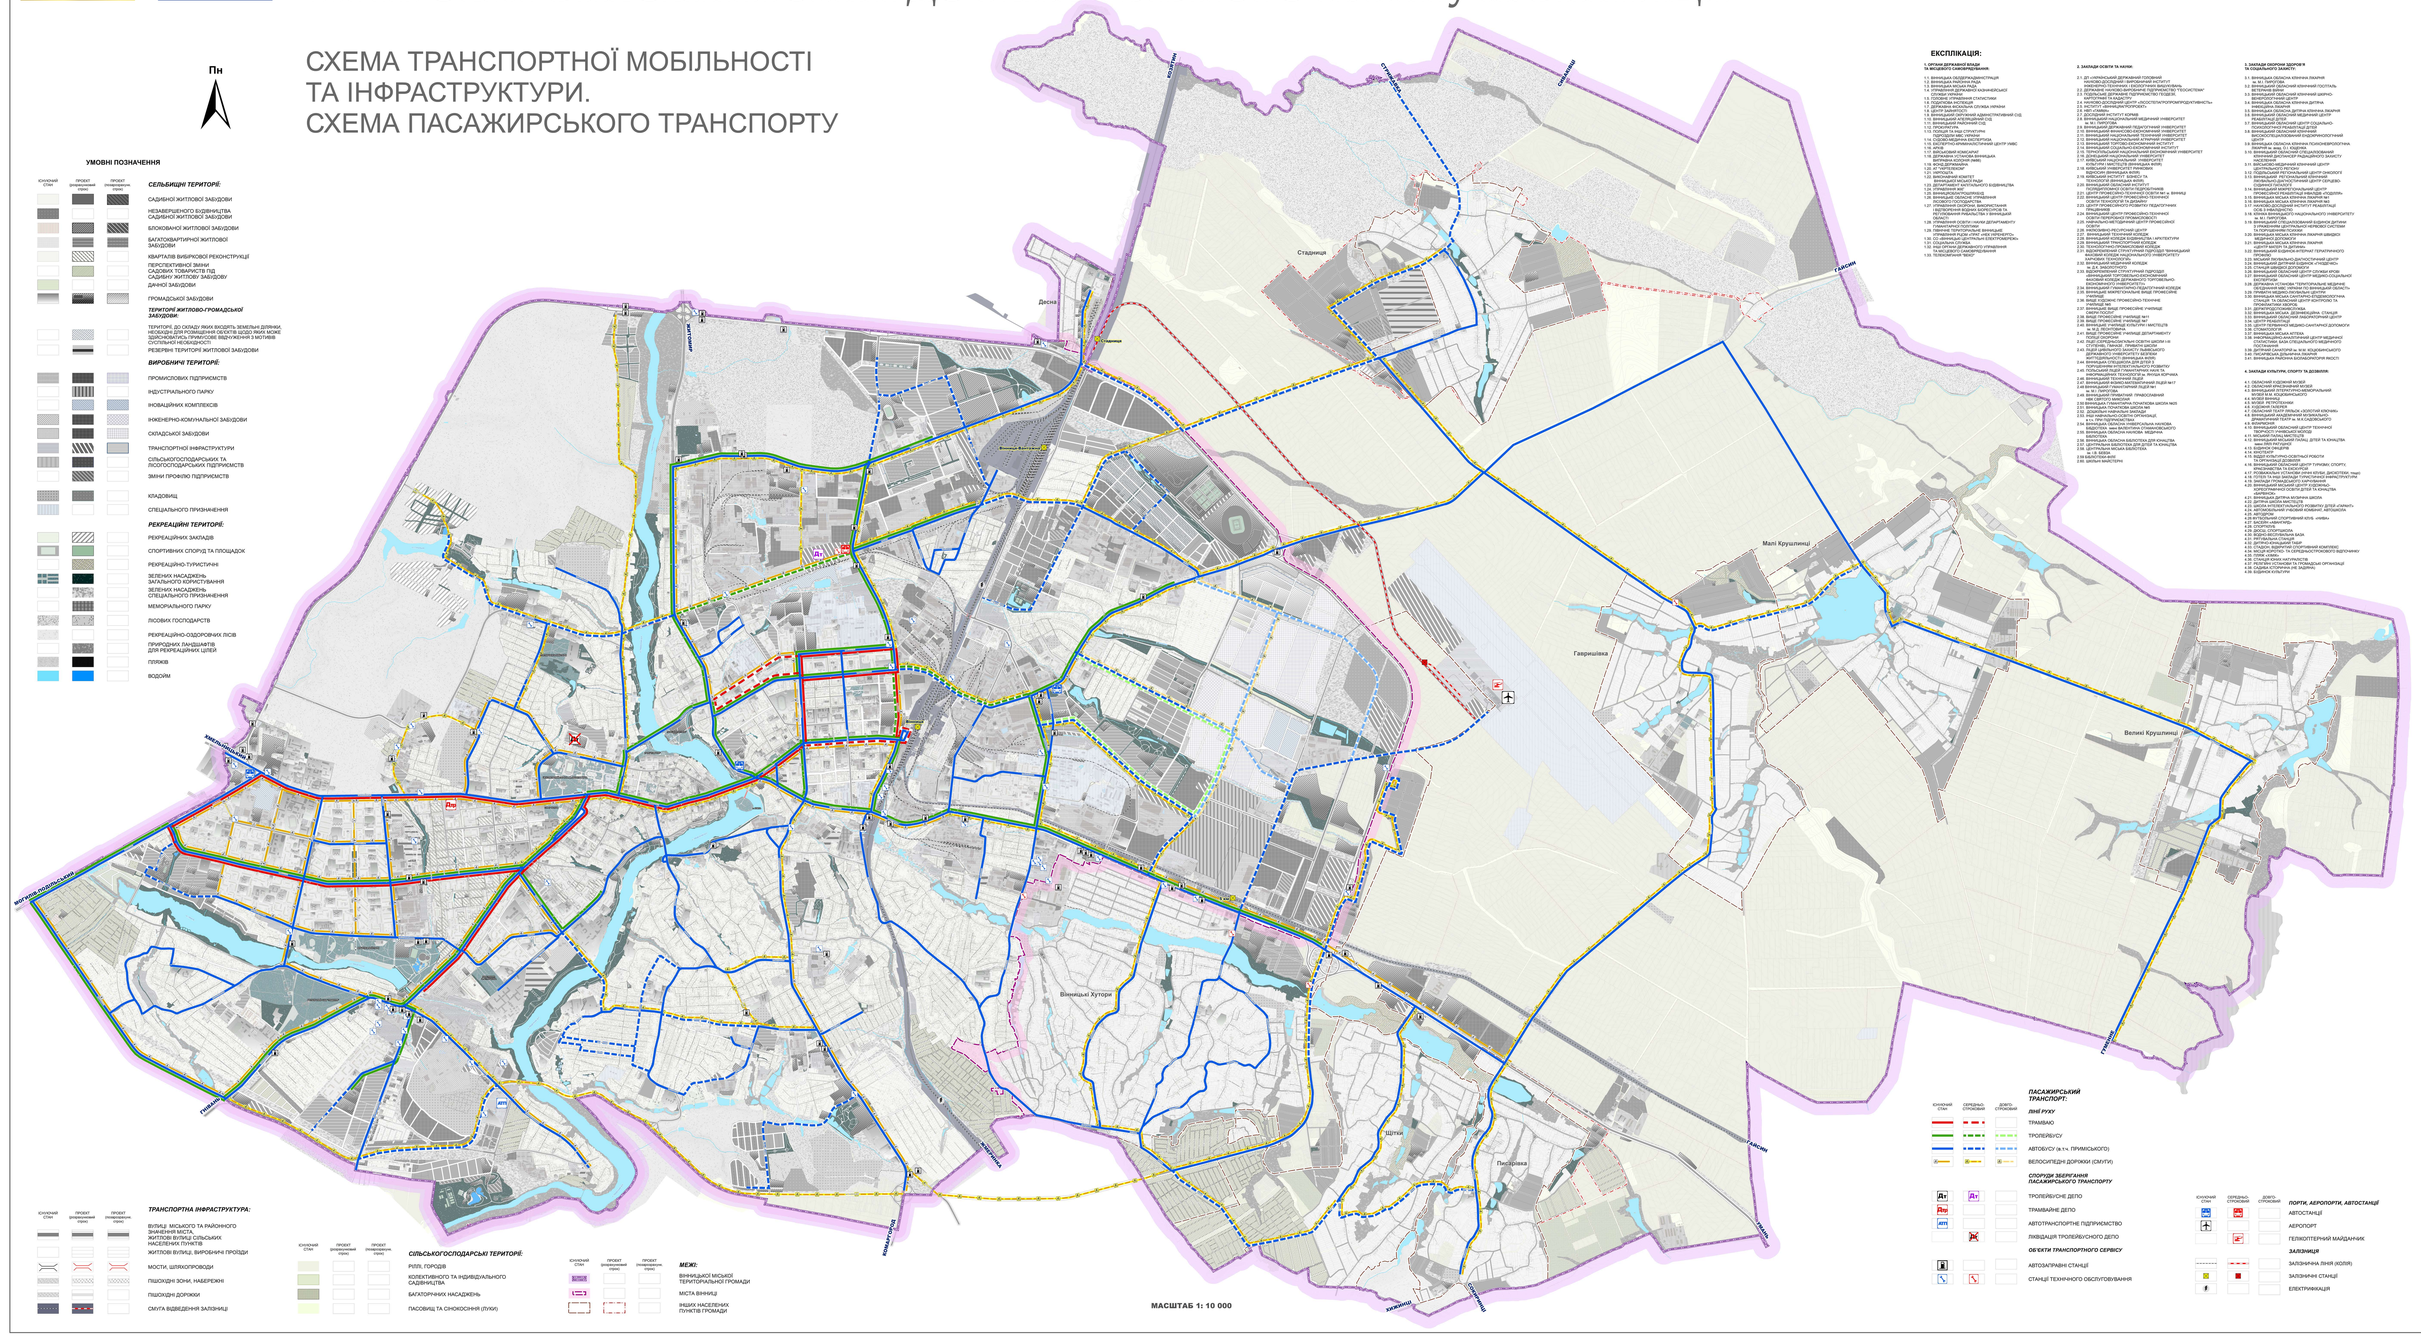
Пн
УМОВНІ ПОЗНАЧЕННЯ
СІЛЬСЬКІ ТЕРИТОРІЇ:
ТЕРИТОРІЇ ЖИТЛОВО-ГРОМАДСЬКОЇ ЗАБУДОВИ:
ВИРОБНИЧІ ТЕРИТОРІЇ:
РЕКРЕАЦІЙНІ ТЕРИТОРІЇ:
ТРАНСПОРТНА ІНФРАСТРУКТУРА:
СІЛЬСЬКОГОСПОДАРСЬКІ ТЕРИТОРІЇ:
МЕЖІ:
МАСШТАБ 1: 10 000
ЕКСПЛІКАЦІЯ:
ПАСАЖИРСЬКИЙ ТРАНСПОРТ:
ЛІНІЇ РУХУ
ТРАМВАЙ
ТРОЛЕЙБУСУ
АВТОБУСУ (в т.ч. ПРИМІСЬКОГО)
ВЕЛОСИПЕДНІ ДОРІЖКИ (СМУГИ)
СПОРУДИ ЗБЕРІГАННЯ ПАСАЖИРСЬКОГО ТРАНСПОРТУ
ТРОЛЕЙБУСНЕ ДЕПО
ТРАМВАЙНЕ ДЕПО
АВТОТРАНСПОРТНЕ ПІДПРИЄМСТВО
ЛІКВІДАЦІЯ ТРОЛЕЙБУСНОГО ДЕПО
ОБ'ЄКТИ ТРАНСПОРТНОГО СЕРВІСУ
АВТОЗАПРАВНІ СТАНЦІЇ
СТАНЦІЇ ТЕХНІЧНОГО ОБСЛУГОВУВАННЯ
ПОРТИ, АЕРОПОРТИ, АВТОСТАНЦІЇ
АВТОСТАНЦІЇ
АЕРОПОРТ
ГЕЛІКОПТЕРНИЙ МАЙДАНЧИК
ЗАЛІЗНИЦЯ
ЗАЛІЗНИЧНА ЛІНІЯ (КОЛІЯ)
ЗАЛІЗНИЧНІ СТАНЦІЇ
ЕЛЕКТРИФІКАЦІЯ
Стадниця
Десна
Гавришівка
Малі Крушлинці
Великі Крушлинці
Вінницькі Хутори
Щитки
Пісківка
ГАВРИШІВКА
ВІННИЦЬКИЙ ОБ'ЄЗД
ПІВНІЧНИЙ ОБ'ЄЗД
ПІВДЕННИЙ ОБ'ЄЗД
ЖИТОМИР-ПОДІЛЬСЬКИЙ
ЖИТОМИР
ХМЕЛЬНИЦЬКИЙ
ПОДІЛЬСЬКИЙ
ПЕРЕМОГИ
ГАЛЕВОГО
ЗАМОСТЯНСЬКА
ЗАМОСТЯНСЬКИЙ
ПЕРЕМОГИ
ГАВРИШІВСЬКИЙ
ГАВРИШІВКА
ГАВРИШІВКА
ГАВРИШІВКА